


e-mail: <a href="mailto:edoardo.bastianello@gmail.com">edoardo.bastianello@gmail.com</a>	Progettista e D.L.  architetto <b>Edoardo Bastianello</b> via g.gozzi n.5 pordenone  tel. 0434-28949	<b>COMUNE DI PORCIA</b>	
	Progetto: <b>RICHIESTA DI APPROVAZIONE DEL P.O.A. DI INIZIATIVA PRIVATA DEL COMPARTO "R4" ALL'INTERNO DEL P.R.P.C. DI INIZIATIVA PUBBLICA DENOMINATO DELLA S.S.13 - ZONA MISTA O - NEL COMUNE DI PORCIA</b>		
	Ubicazione: Porcia – Corso Italia n° 55		data
	Proprietà: <b>COMEC S.r.l.</b>		<b>Agosto 2021</b>
timbro          firma	Oggetto: - <b>DOCUMENTAZIONE FOTOGRAFICA</b>		Allegato  <div style="font-size: 48pt; text-align: center; font-weight: bold;">D</div>
Il presente disegno è sottoposto alle vigenti norme che regolano il copyright. E' pertanto vietata qualsiasi riproduzione, anche parziale, non espressamente autorizzata			

PLANIMETRIA GENERALE STATO DI FATTO CON CONI OTTICI VISUALE

Scala 1:500

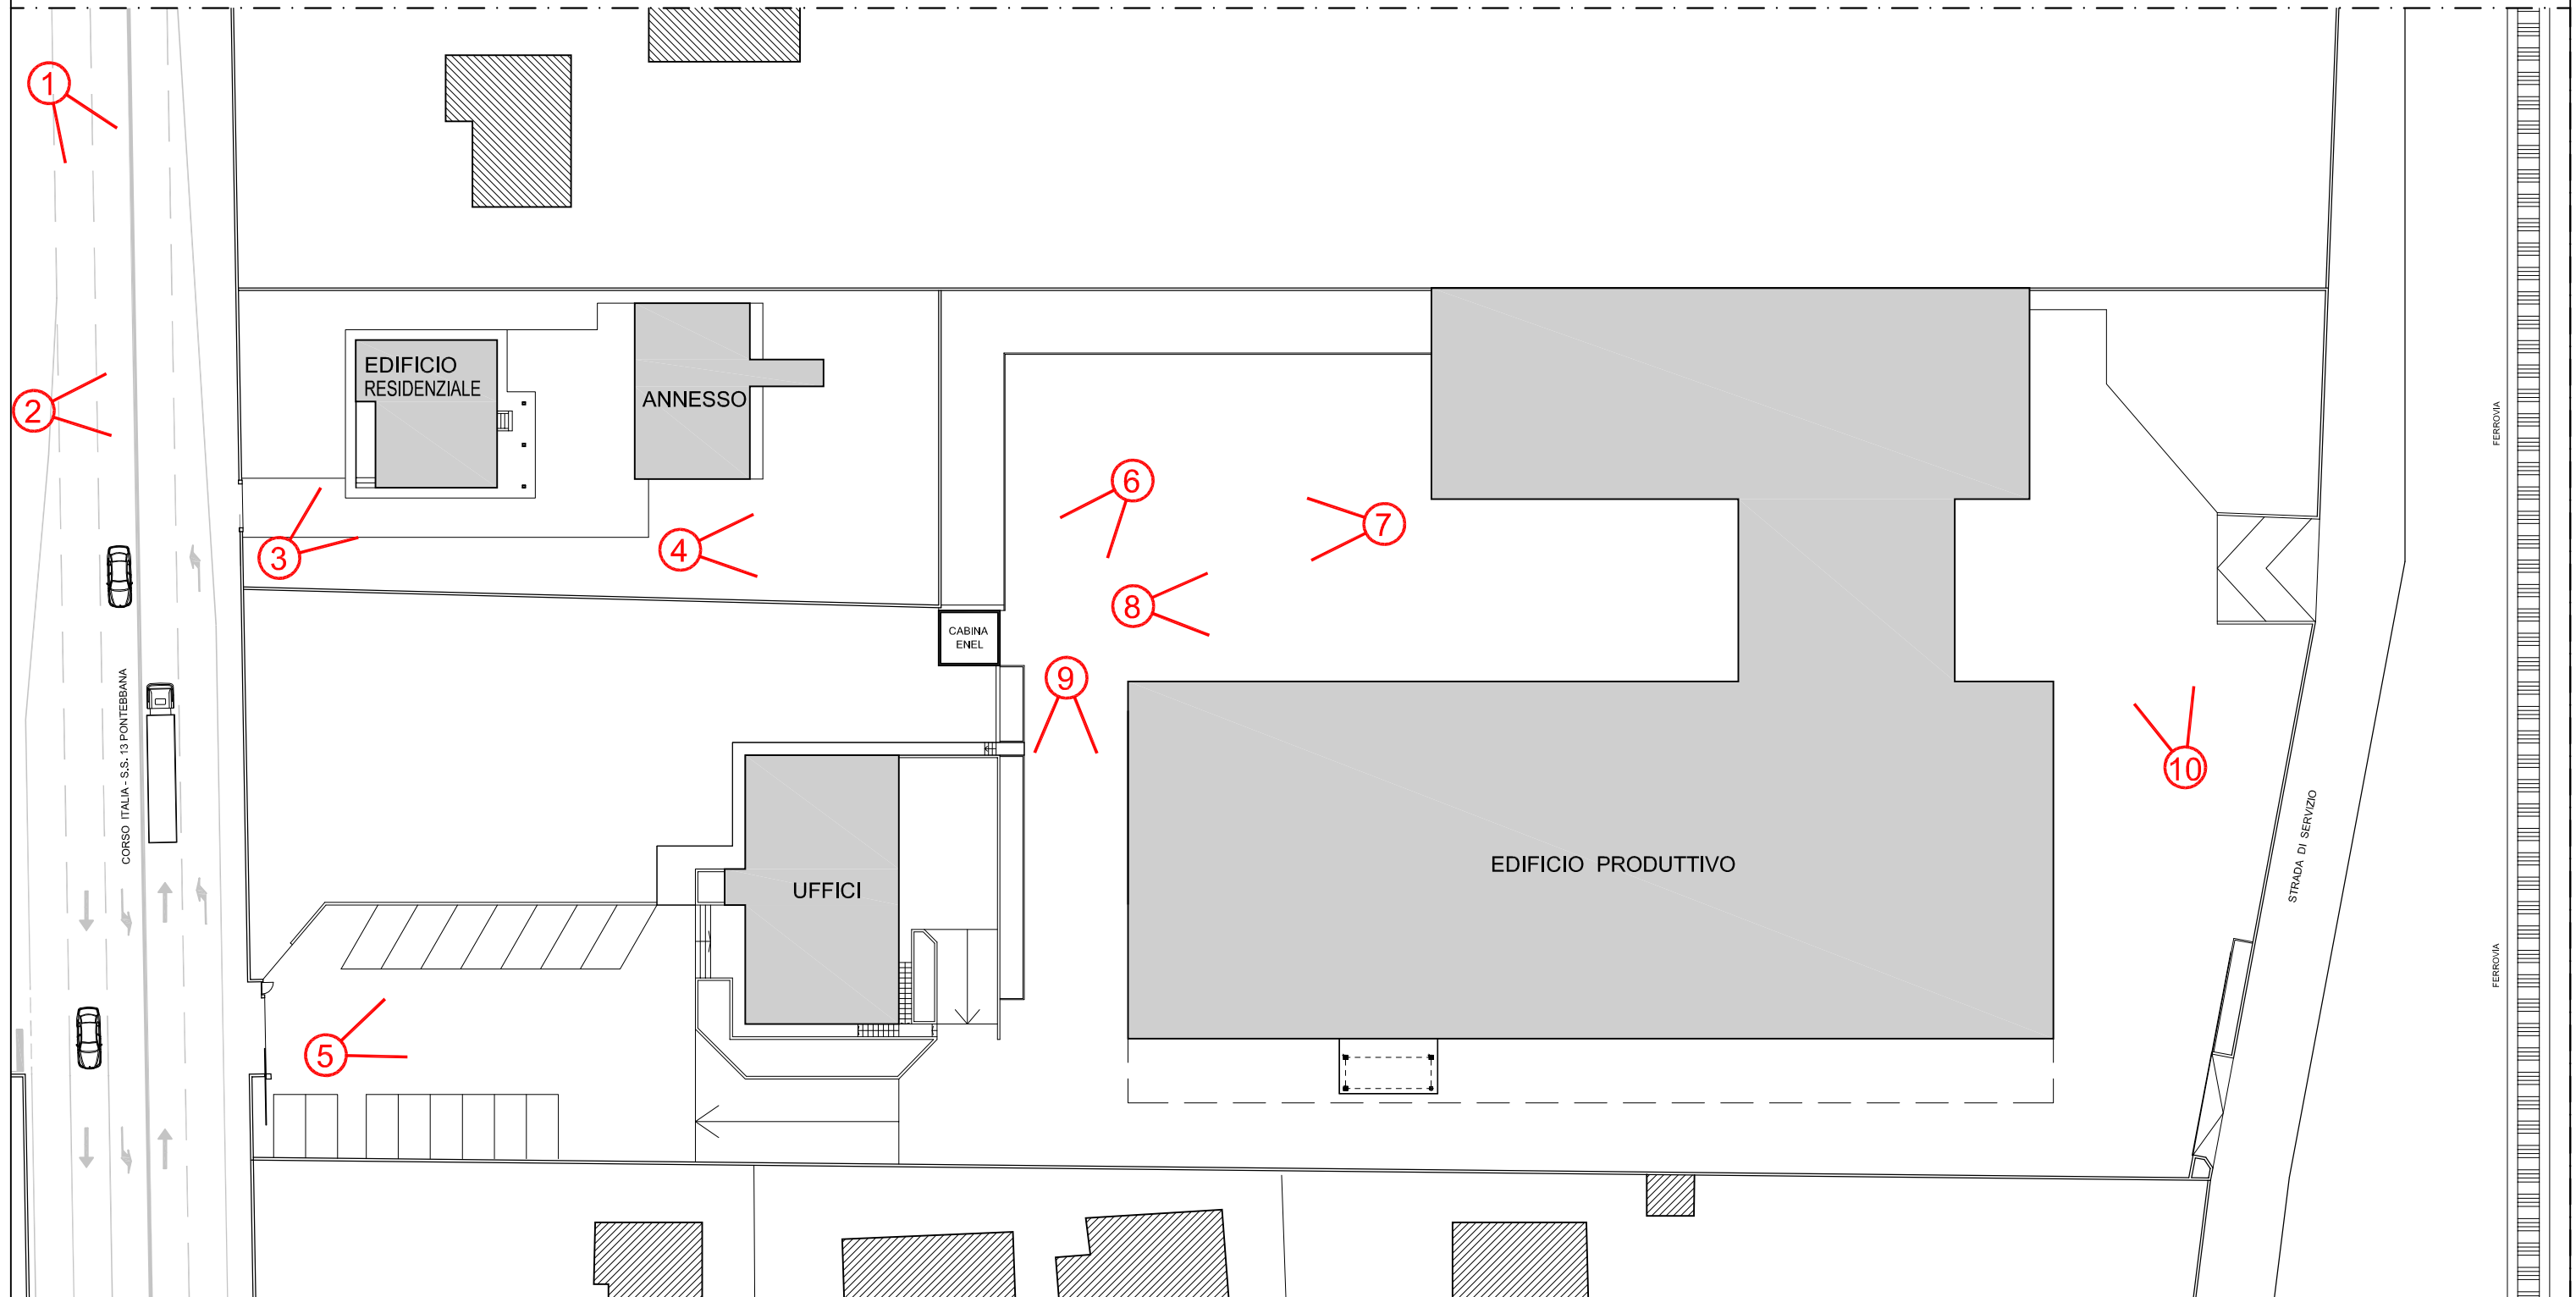



FOTO\_1



FOTO\_2



FOTO\_3



FOTO\_4



FOTO\_5



FOTO\_6



FOTO\_7



FOTO\_8



FOTO\_9



FOTO\_10