


# LEGENDA

**P.O.A. - COMPARTO R4 - Foglio 3, Mappale 1329**  
 "Progetto Organico d'Asieme del Comparto R4 all'Internodel P.R.P.C.  
 di iniziativa pubblica denominato della S.S.13 - Zona Mista O"

**ZONA DI RISTRUTTURAZIONE EDILIZIA - Foglio 3, Mappale 1625**  
 Opere in attuazione diretta, da realizzare su impegno di Atto Unilaterale D'Obbligo allegato al progetto

**LIMITE MASSIMO INVILUPPO EDILIZIO**  
 "Limite di nuova edificazione"

**PASSAGGIO ELETTRODOTTO**

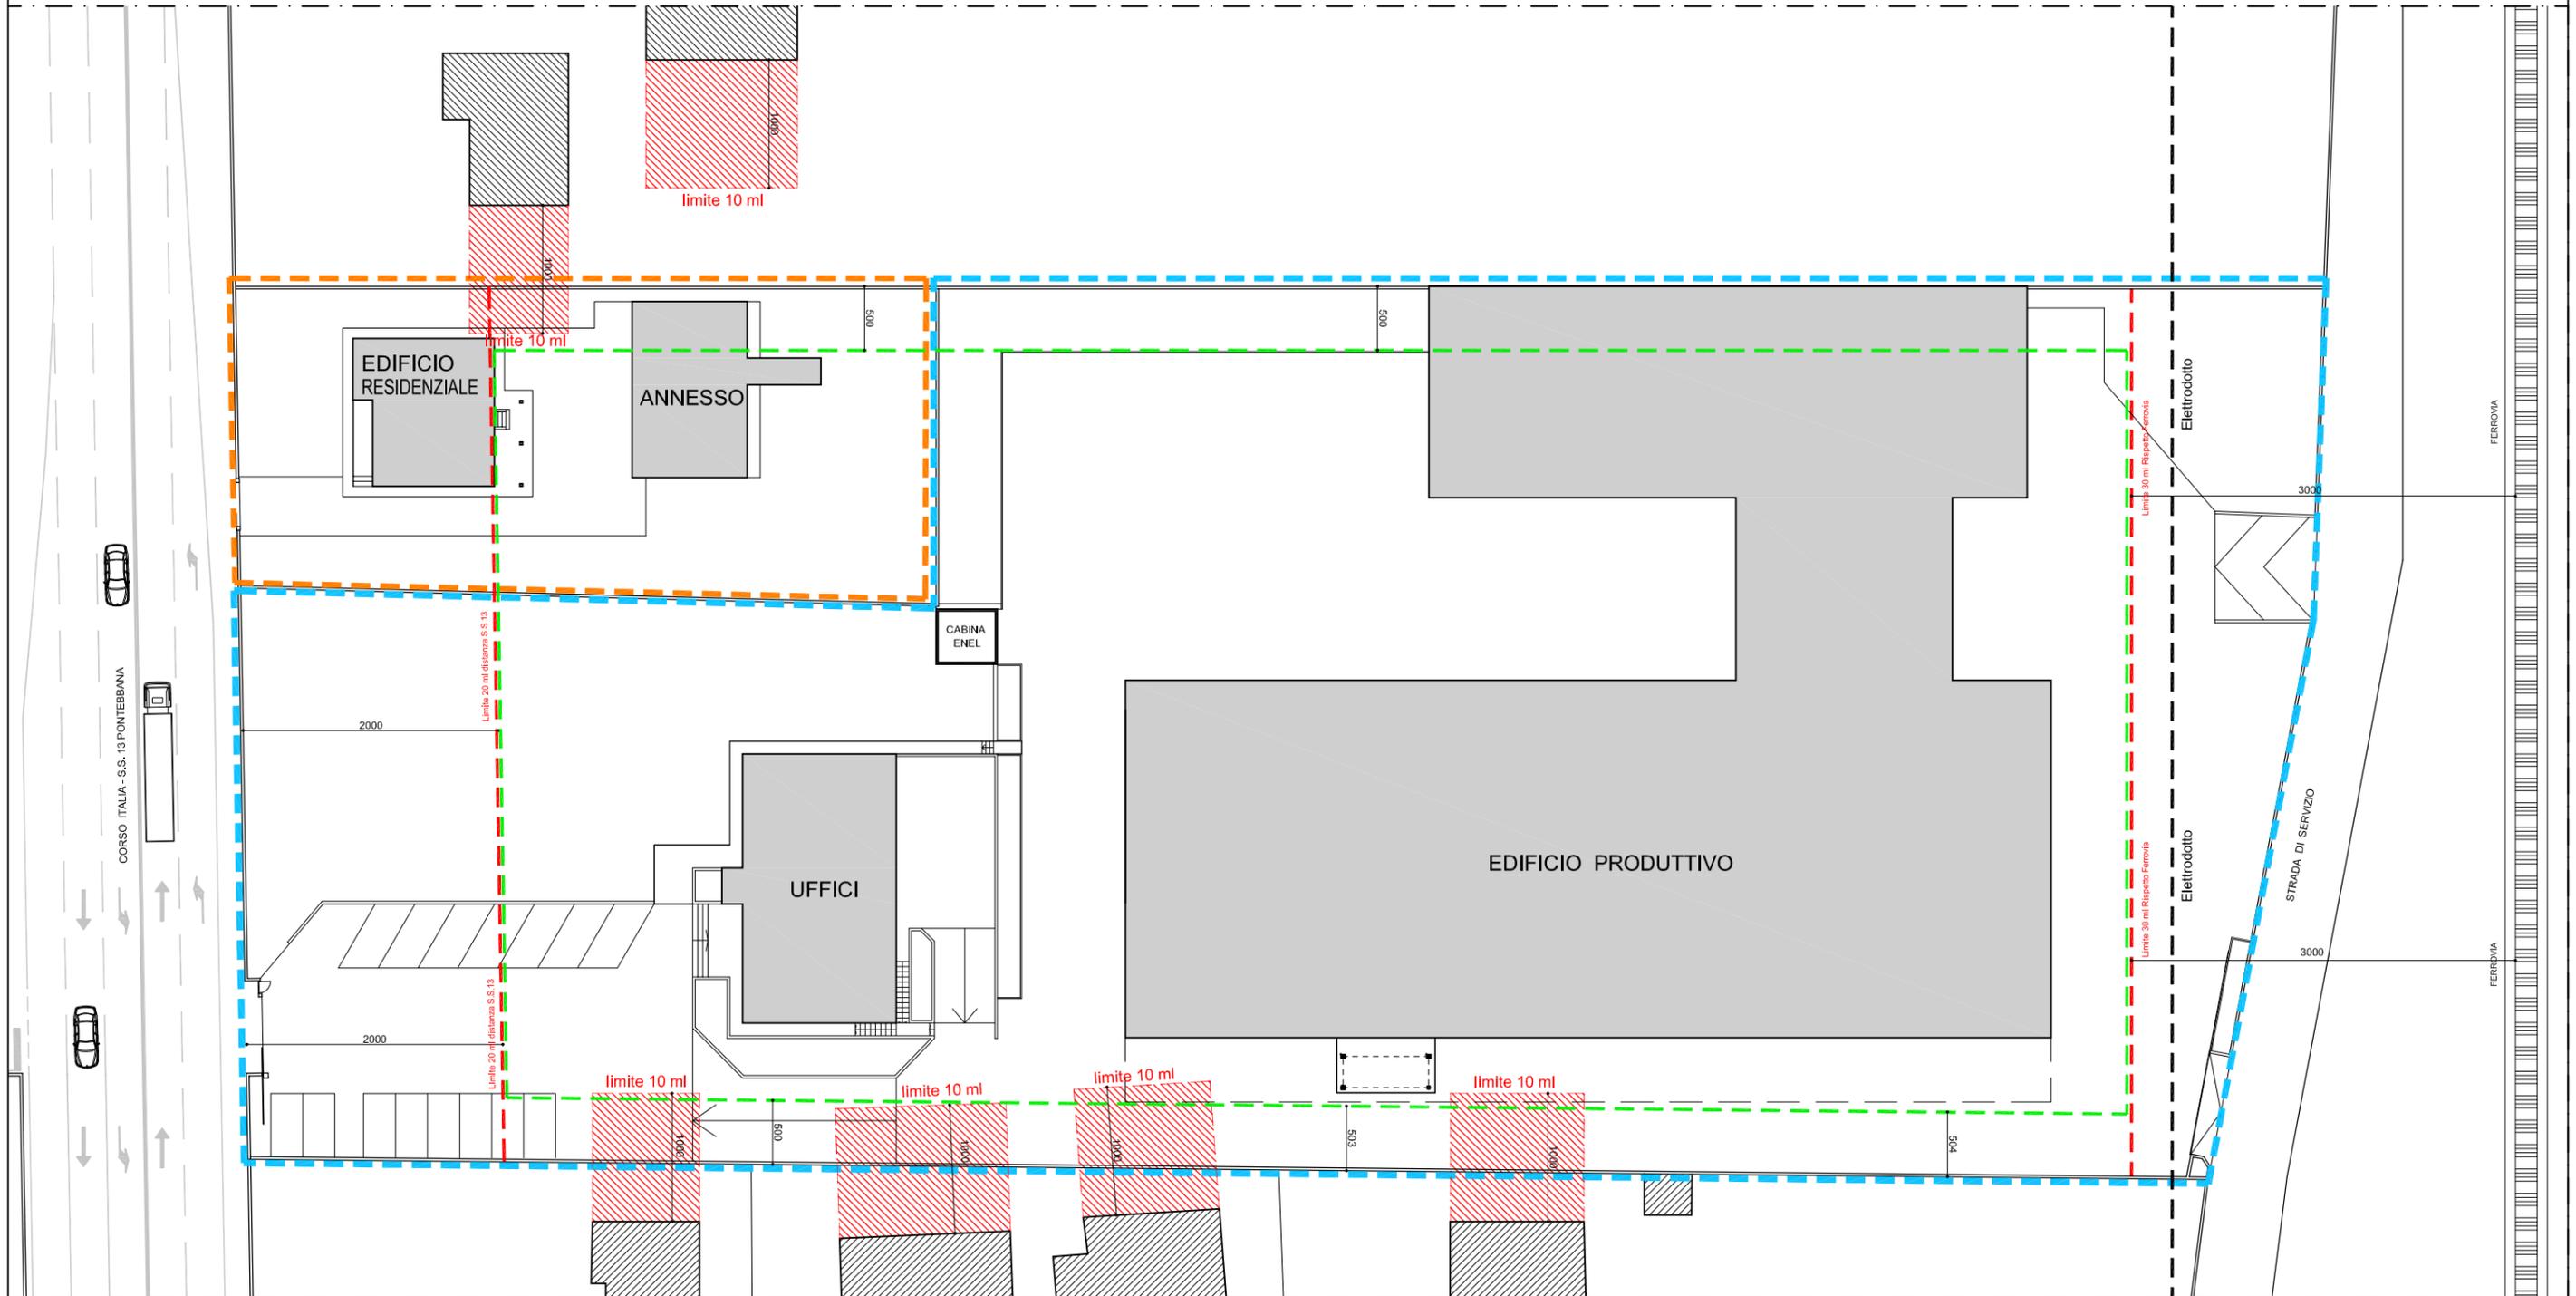

PLANIMETRIA GENERALE STATO DI FATTO

Scala 1:500

# LEGENDA


**P.O.A. - COMPARTO R4 - Foglio 3, Mappale 1329**  
 "Progetto Organico d'Assieme del Comparto R4 all'Internodel P.R.P.C.  
 di iniziativa pubblica denominato della S.S.13 - Zona Mista O"

**ZONA DI RISTRUTTURAZIONE EDILIZIA - Foglio 3, Mappale 1625**  
 Opere in attuazione diretta, da realizzare su impegno di Atto Unilaterale D'Obbligo allegato al progetto

**LIMITE MASSIMO INVILUPPO EDILIZIO**  
 "Limite di nuova edificazione"

**EDIFICIO PRODUTTIVO IN AMPLIAMENTO**

**PASSAGGIO ELETTRODOTTO**

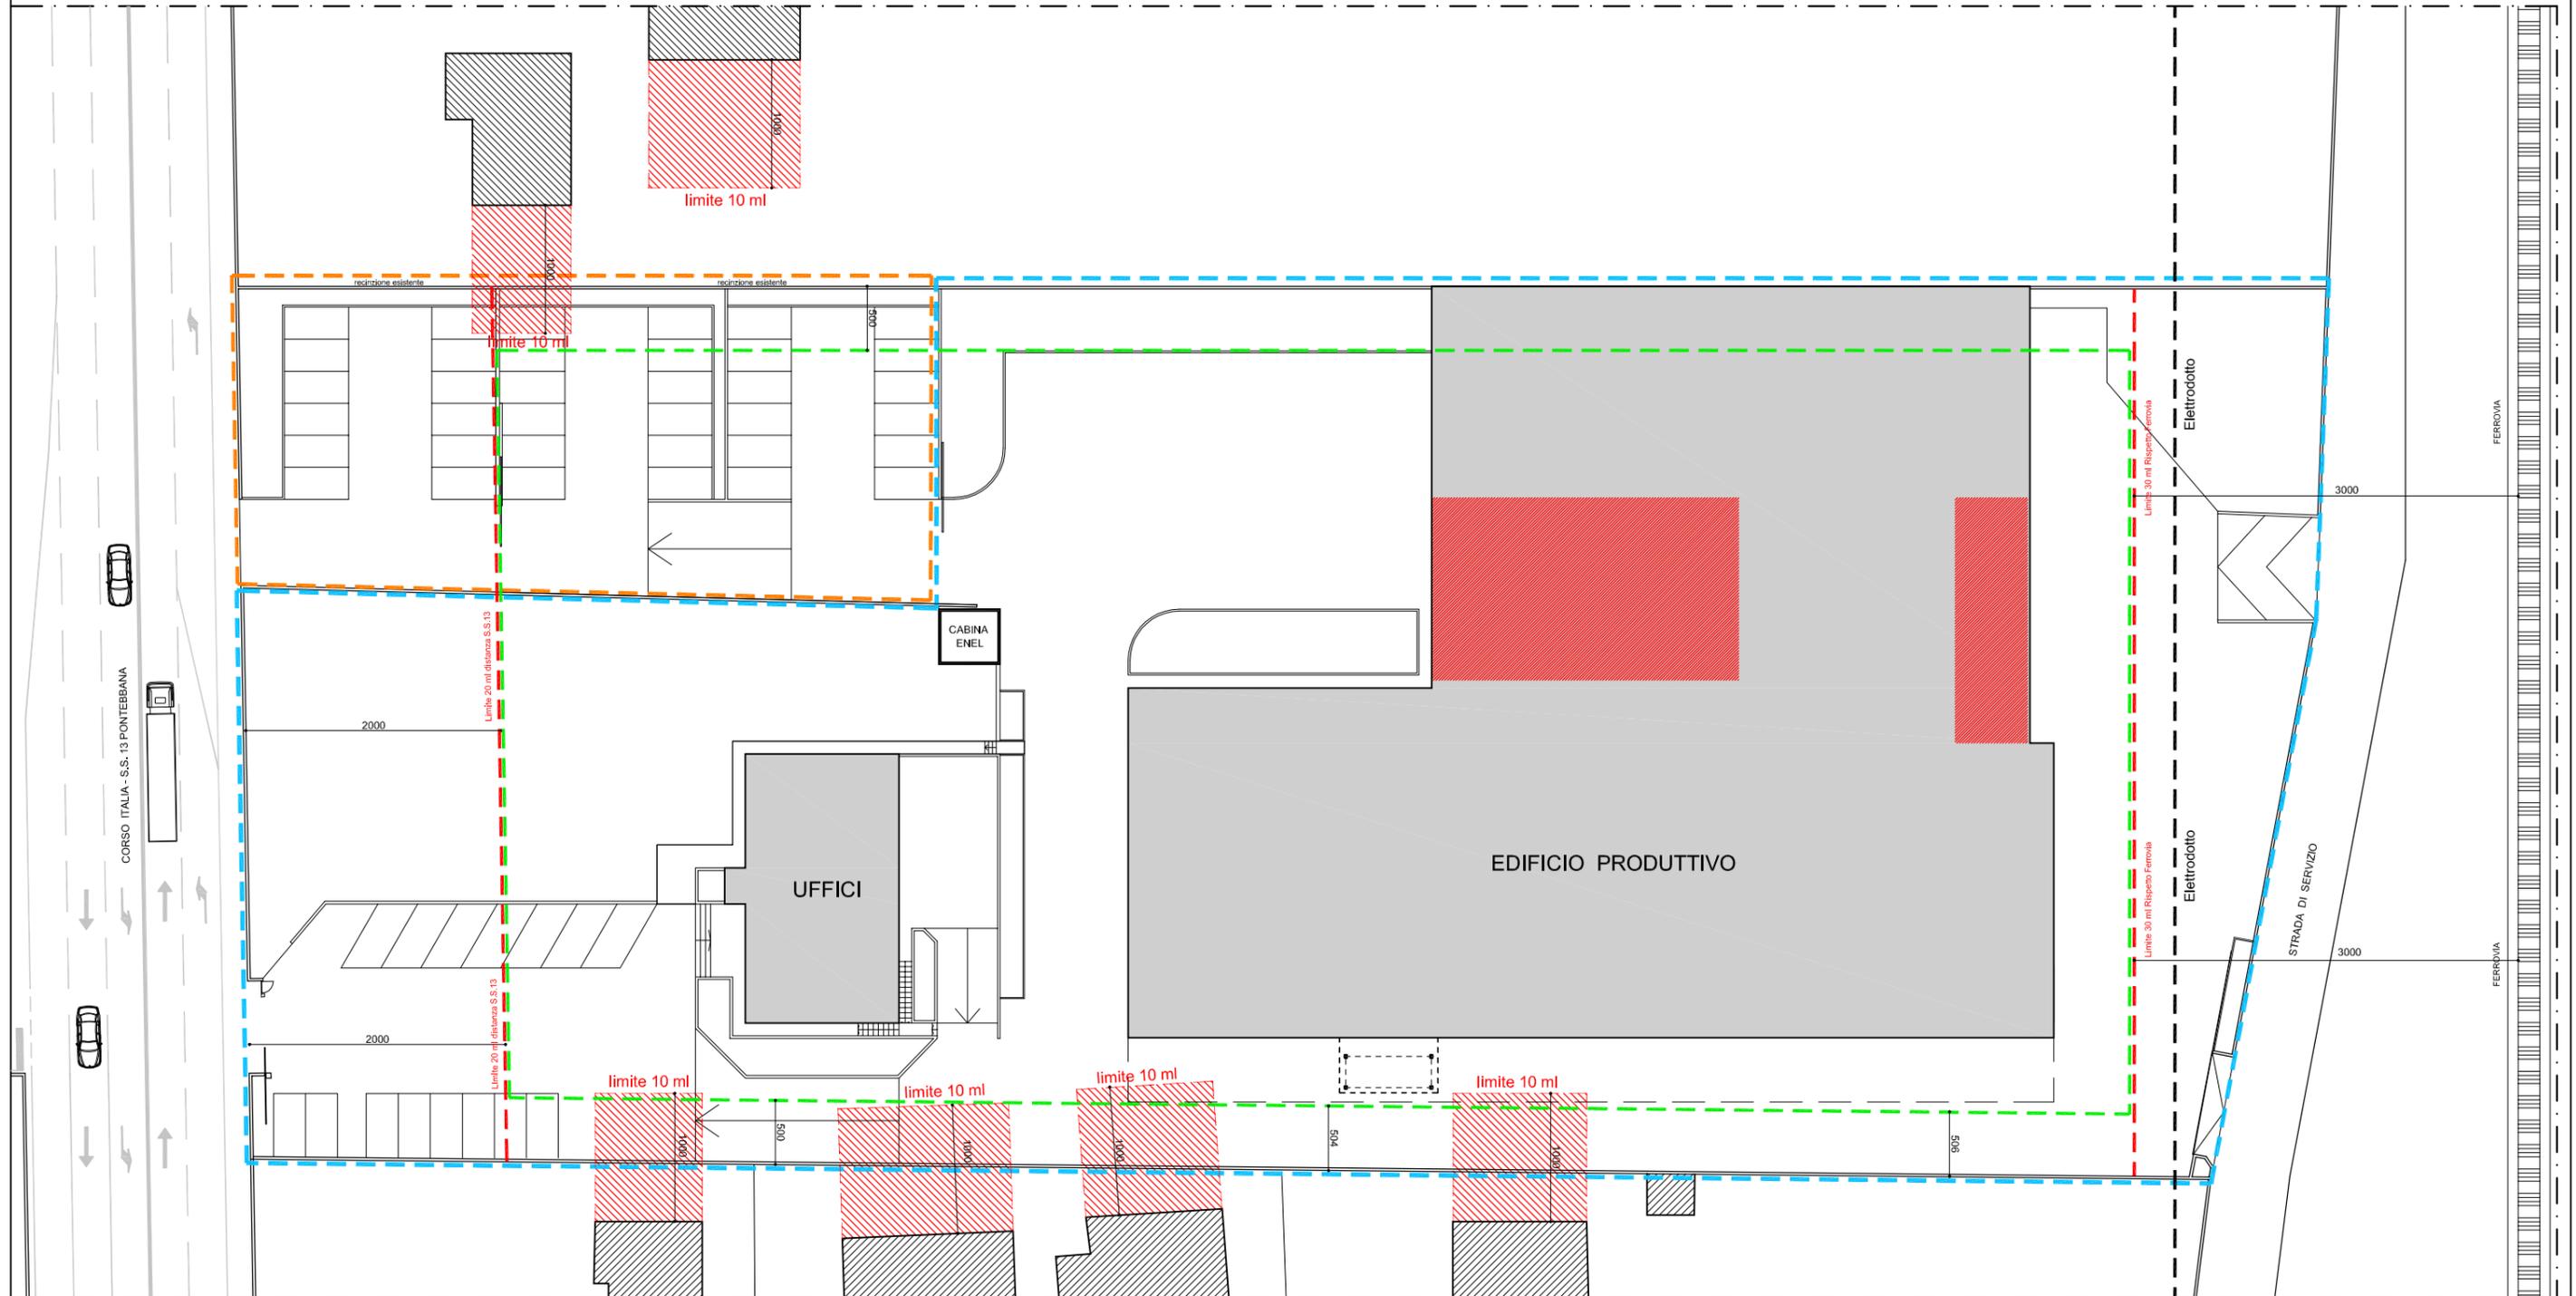

## PLANIMETRIA GENERALE DI PROGETTO

Scala 1:500