


Tabella riepilogativa tipologie itinerari ciclabili

Denominazione	Lunghezza (m)	Esistente (m)	Esistente (%)	Progetto (m)	Progetto (%)	Sede propria (m)	Sede propria (%)	Ciclopeditone (m)	Ciclopeditone (%)	Corris riservata (m)	Corris riservata (%)	Promiscuo con veicoli a motore rallentato (m)	Promiscuo con veicoli a motore rallentato (%)	Promiscuo con mezzi agricoli (m)	Promiscuo con mezzi agricoli (%)

Nota Bene. Nelle lunghezze totali si sono eliminate le sovrapposizioni dei vari itinerari

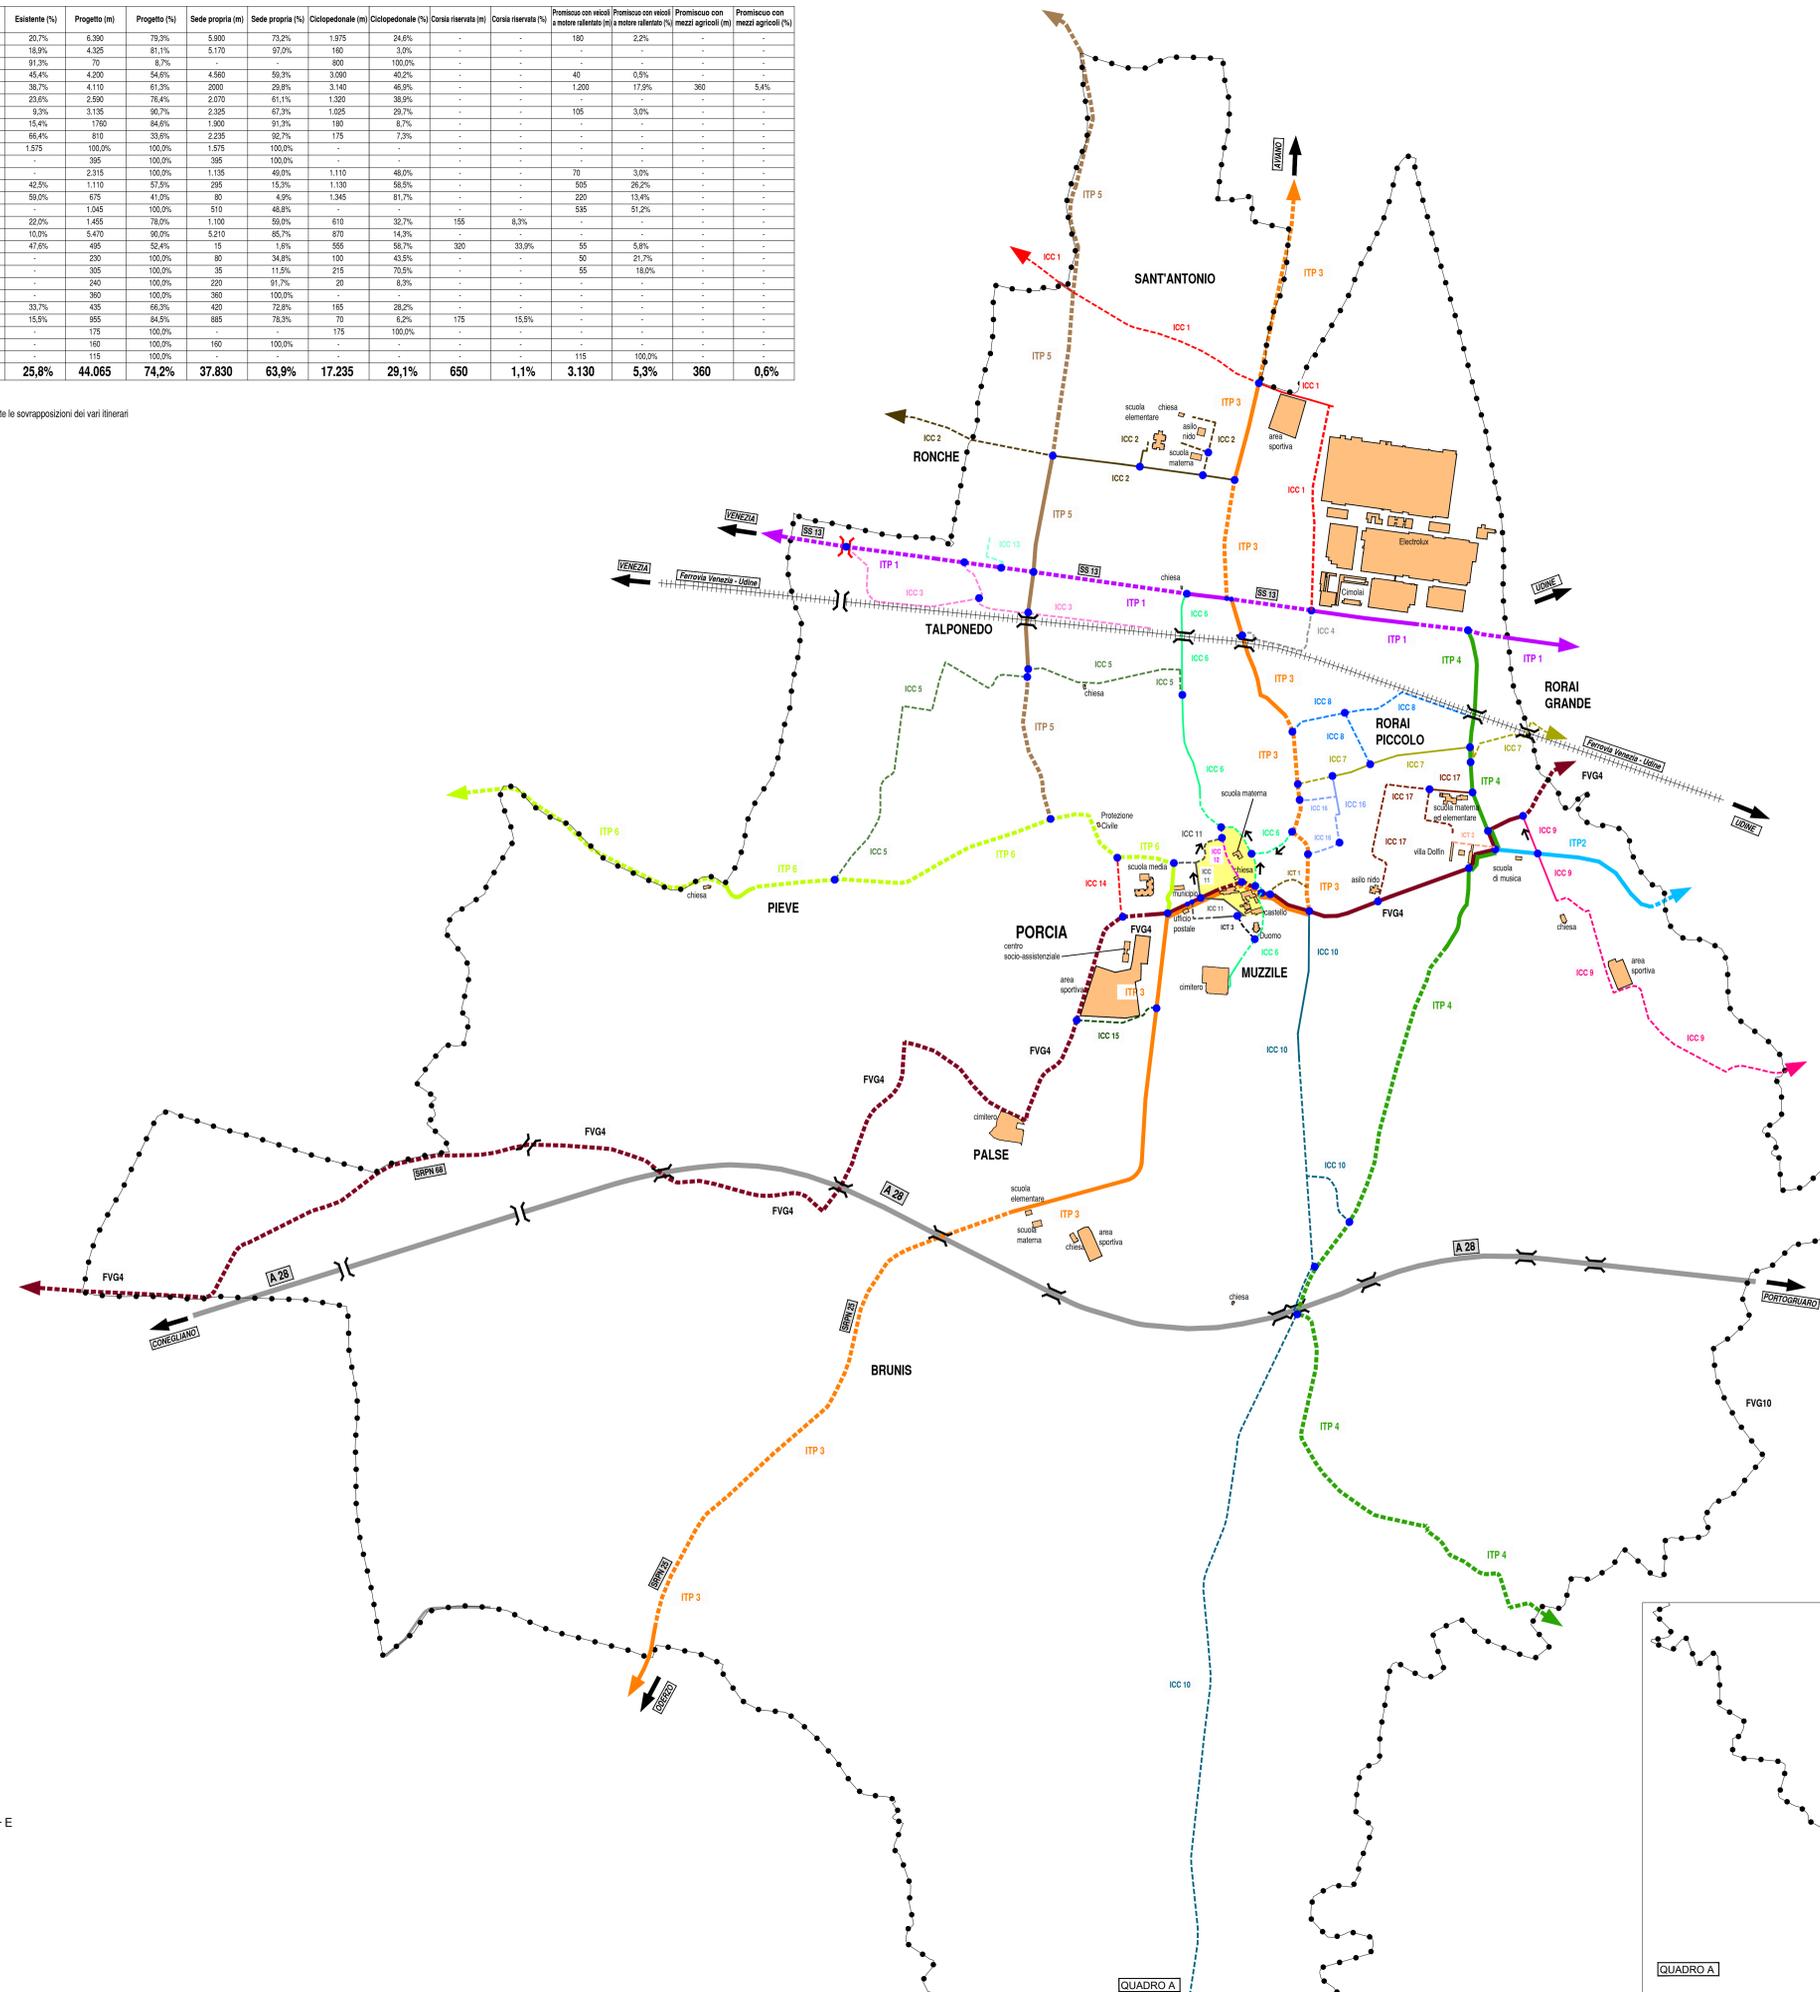

Legenda

- confine comunale
- linea ferroviaria
- sovrappasso stradale o ferroviario esistente
- sovrappasso stradale o ferroviario di progetto
- autostrada
- senso unico di marcia per il trasporto ciclistico
- edificio pubblico
- area centro storico
- intersezione itinerari della rete ciclabile

Itinerari ciclabili di interesse regionale

- FG4 esistente: itinerario FVG 4 "della pianura e del Natsons": via del Pedron - via delle Acque - via Gabelli - via Corne - via Marconi - via De' Pellegrini - via delle Risorgive - via Ponte della Zita - via Moltrasa - via Gardin

Itinerari ciclabili principali

- ITP1 esistente: itinerario Est-Ovest alto: SS 13 (via Zanussi - corso Italia)
- ITP2 esistente: diramazione itinerario FVG4 su via Carliera
- ITP3 esistente: itinerario Nord - Sud orientale: via Roveredo - via Dante - via Monti - via S. Margherita - via del Tulipifero - via dell'Agnesina - via Marconi - via De' Pellegrini - via del Platano - via S. Ruffina - via Colombo - via Bruns - via Castelet
- ITP4 esistente: itinerario di Rorai Piccolo: via Gabelli - via Zuccolo
- ITP5 esistente: itinerario Nord-Sud occidentale: via Ceolini - via alla Ferrovia
- ITP6 esistente: itinerario Est-Ovest occidentale: via Villa Scura - via San Rocco - via Pieve

Itinerari ciclabili complementari e turistici

- ICC1 esistente: itinerario ciclabile complementare ICC1
- ICC2 esistente: itinerario ciclabile complementare ICC2
- ICC3 esistente: itinerario ciclabile complementare ICC3
- ICC4 esistente: itinerario ciclabile complementare ICC4
- ICC5 esistente: itinerario ciclabile complementare ICC5
- ICC6 esistente: itinerario ciclabile complementare ICC6
- ICC7 esistente: itinerario ciclabile complementare ICC7
- ICC8 esistente: itinerario ciclabile complementare ICC8
- ICC9 esistente: itinerario ciclabile complementare ICC9
- ICC10 esistente: itinerario ciclabile complementare ICC10
- ICC11 esistente: itinerario ciclabile complementare ICC11
- ICC12 esistente: itinerario ciclabile complementare ICC12
- ICC13 esistente: itinerario ciclabile complementare ICC13
- ICC14 esistente: itinerario ciclabile complementare ICC14
- ICC15 esistente: itinerario ciclabile complementare ICC15
- ICC16 esistente: itinerario ciclabile complementare ICC16
- ICC17 esistente: itinerario ciclabile complementare ICC17
- ICT1 esistente: itinerario ciclabile turistico ICT1
- ICT2 esistente: itinerario ciclabile turistico ICT2
- ICT3 esistente: itinerario ciclabile turistico ICT3

REGIONE FRIULI VENEZIA GIULIA
COMUNE DI PORCIA

PIANO DELLA MOBILITA' CICLABILE (BICIPLAN)

CUP: - | CIG: - | Codice progetto: 0 | 6 | 0 | 6

FASE 4 - DEFINIZIONE DEL PIANO

Codice elaborato: P T 3 | Titolo elaborato: Grafo della rete ciclabile

Scala: 1:10.000

Emissione: 08.10.2023
Data: M.S.
Redatto: A.N.
Controllato: A.N.
Approvato: A.N.

Firma: PROGETTISTA dot. ing. Alberto Novarin | COMMITTENTE: Comune di Porcia

Documento sottogratuito digitalmente
Stampa conformati all'elaborato firmato digitalmente

Rev.	Data	Redatto	Controllato	Approvato	Oggetto revisione
01					
02					
03					
04					
05					

Studio Novarin s.a.s.
via Daniele Manin, 10 - 33100 Udine - Tel. 0432 421113 - info@studionovarin.net